


Terrasse

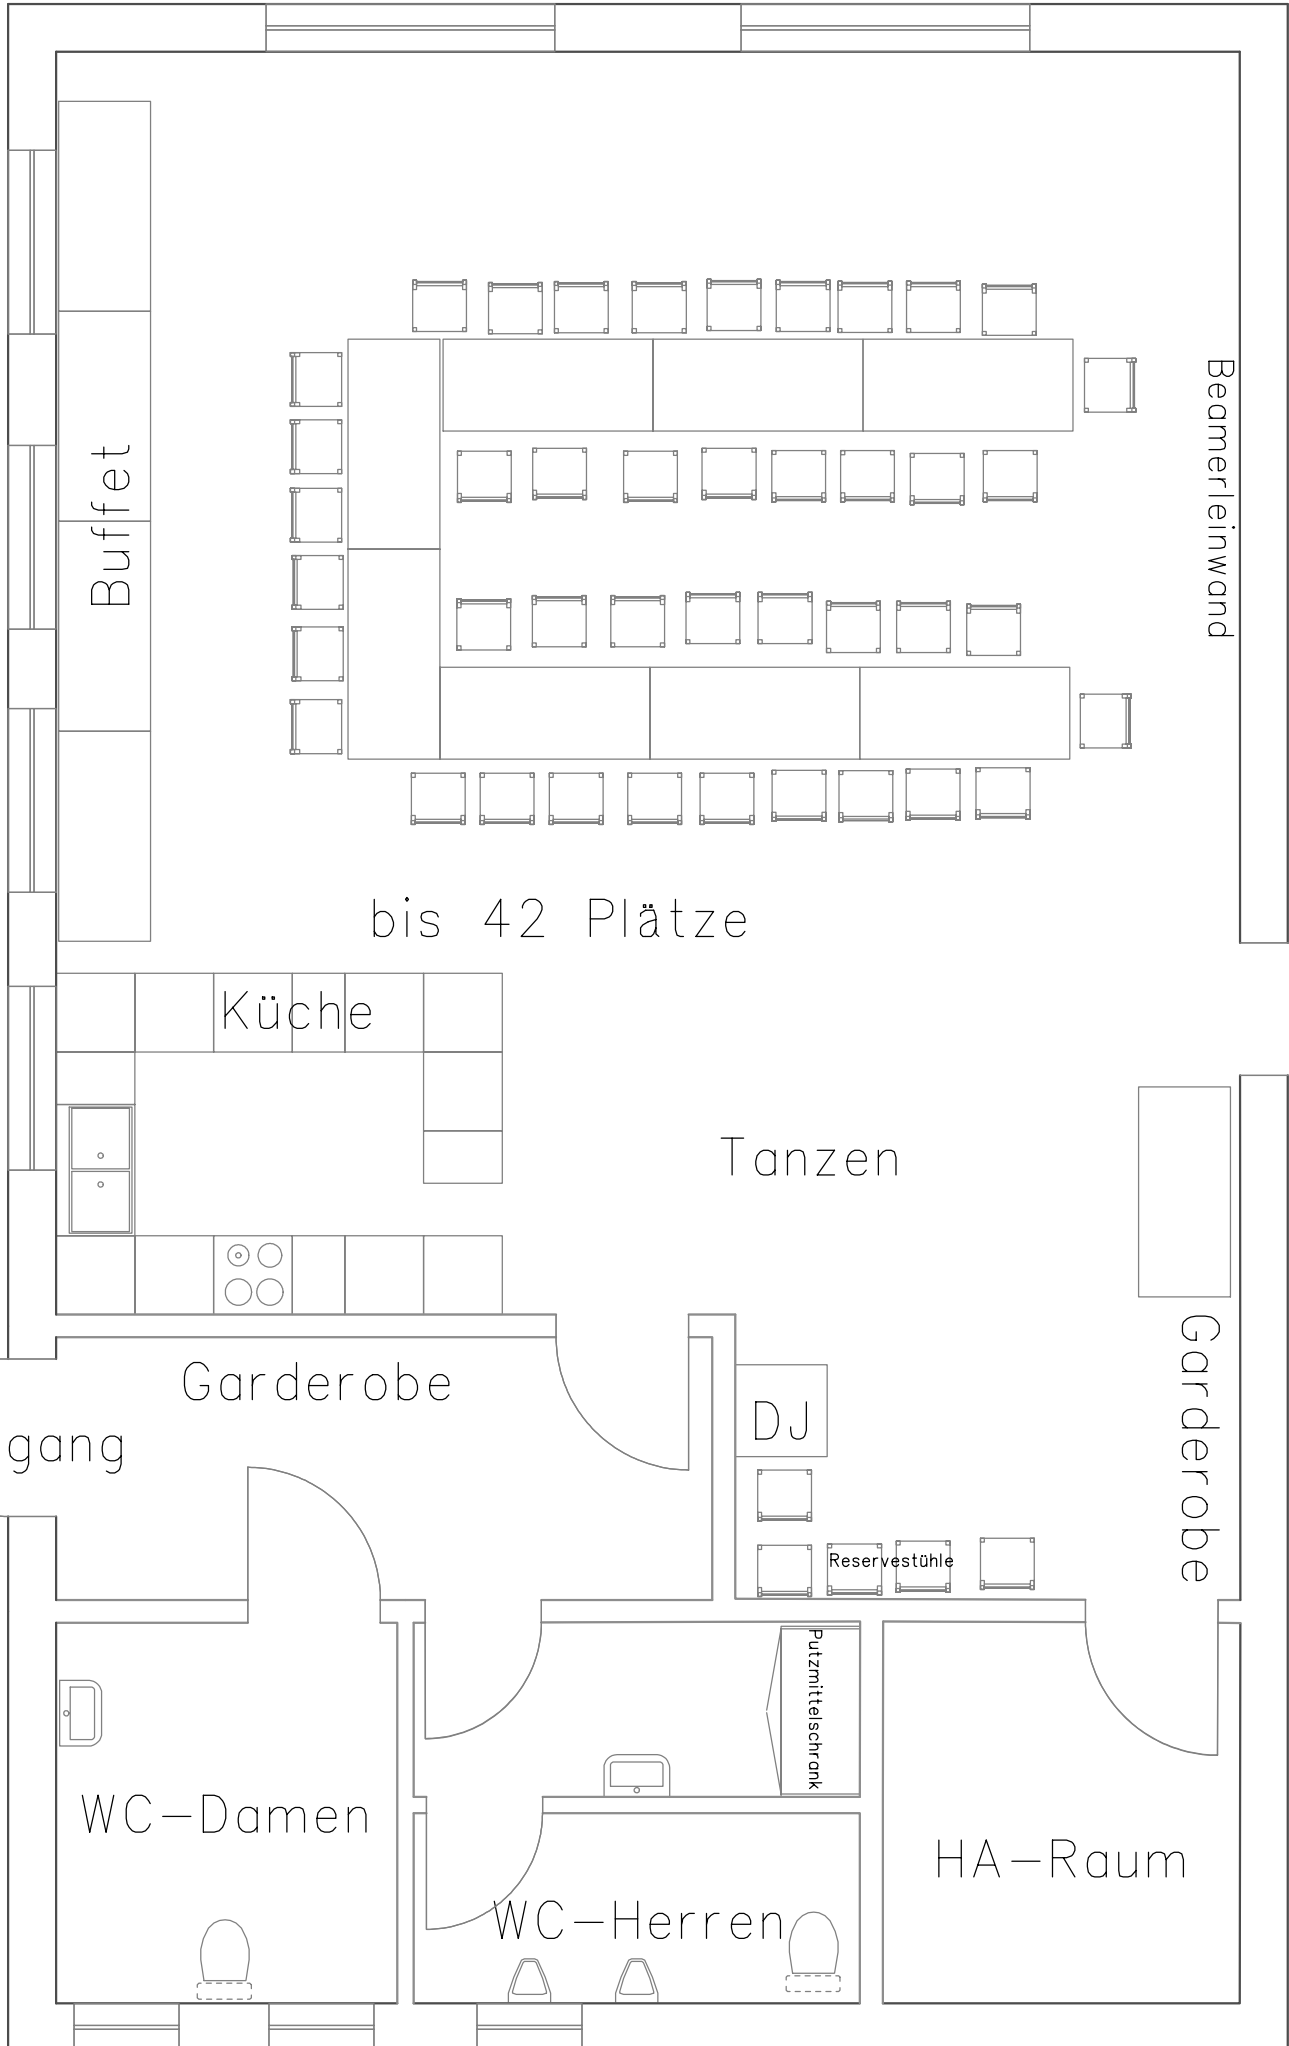

Buffet

Beamerleinwand

bis 42 Plätze

Küche

Tanzen

Garderobe

Garderobe

DJ

Eingang

Reservestühle

WC-Damen

Putzmitteischränk

HA-Raum

WC-Herren